


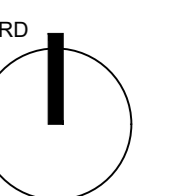

FMV_K02_F01_H1_N01

NOTE
 HØJDESYSYEM: DVR90
 KOORDINATSYSTEM: DKTM



Projektforslag


Frederiksund møder vandet

Oversigtsplan


Tegn FMV_K02_F01_H1_N01
 Sag 23-008
 23-008_RD2_F01_H1_N01_Oversigtsplan.dwg
 Mål 1:1000
 Dato 28.05.2024
 Tegner am/td
 Kontrol/Godk tde

LYTT Urban & Landscape
 Architecture

○ Europaplads, Mindegade 13, 3. 8000 Aarhus +45 86 20 32 00
 ● Carl Jacobsens Vej 16, opg. 6 2500 Valby +45 33 12 37 38

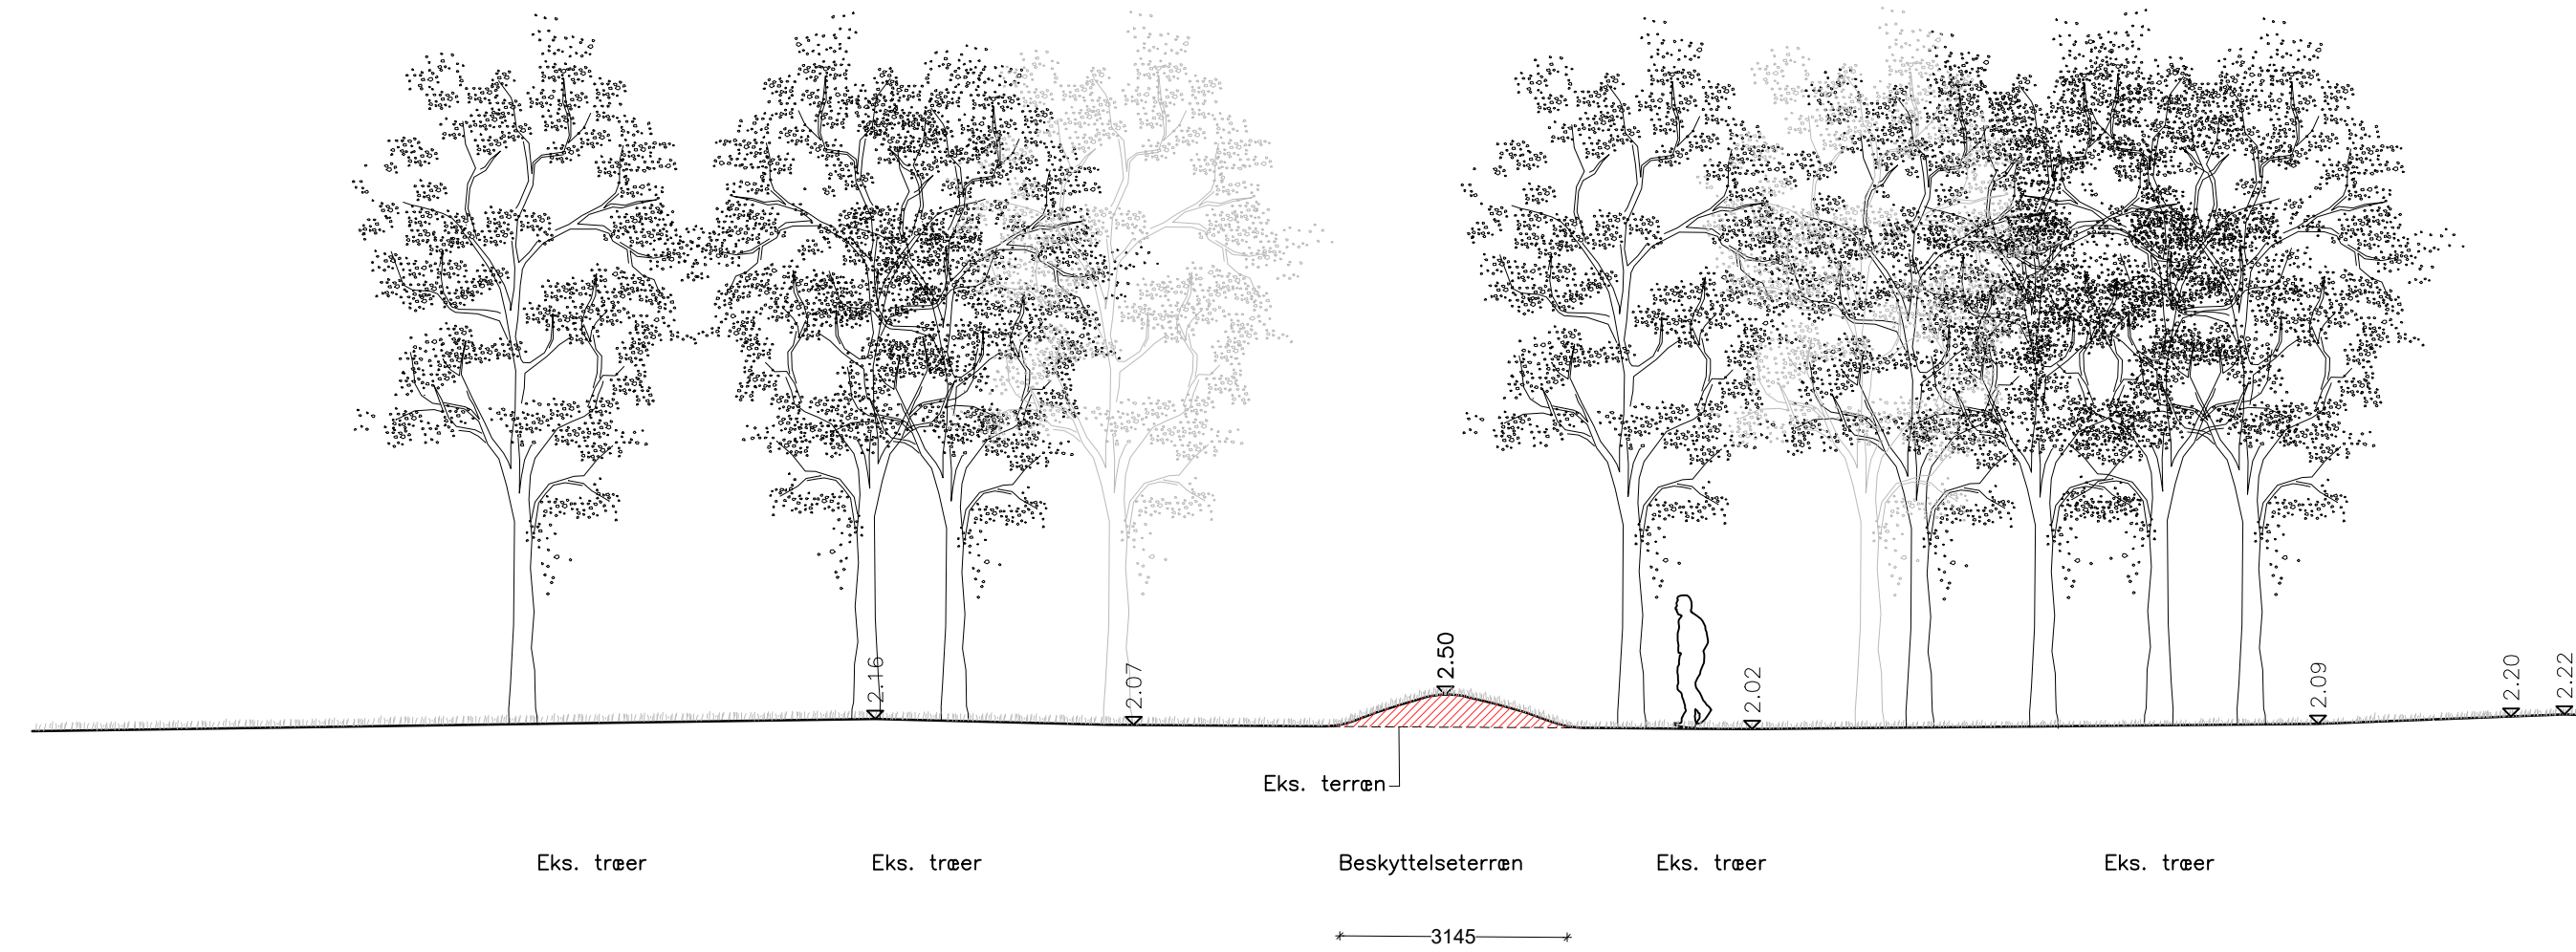

Snit A-A

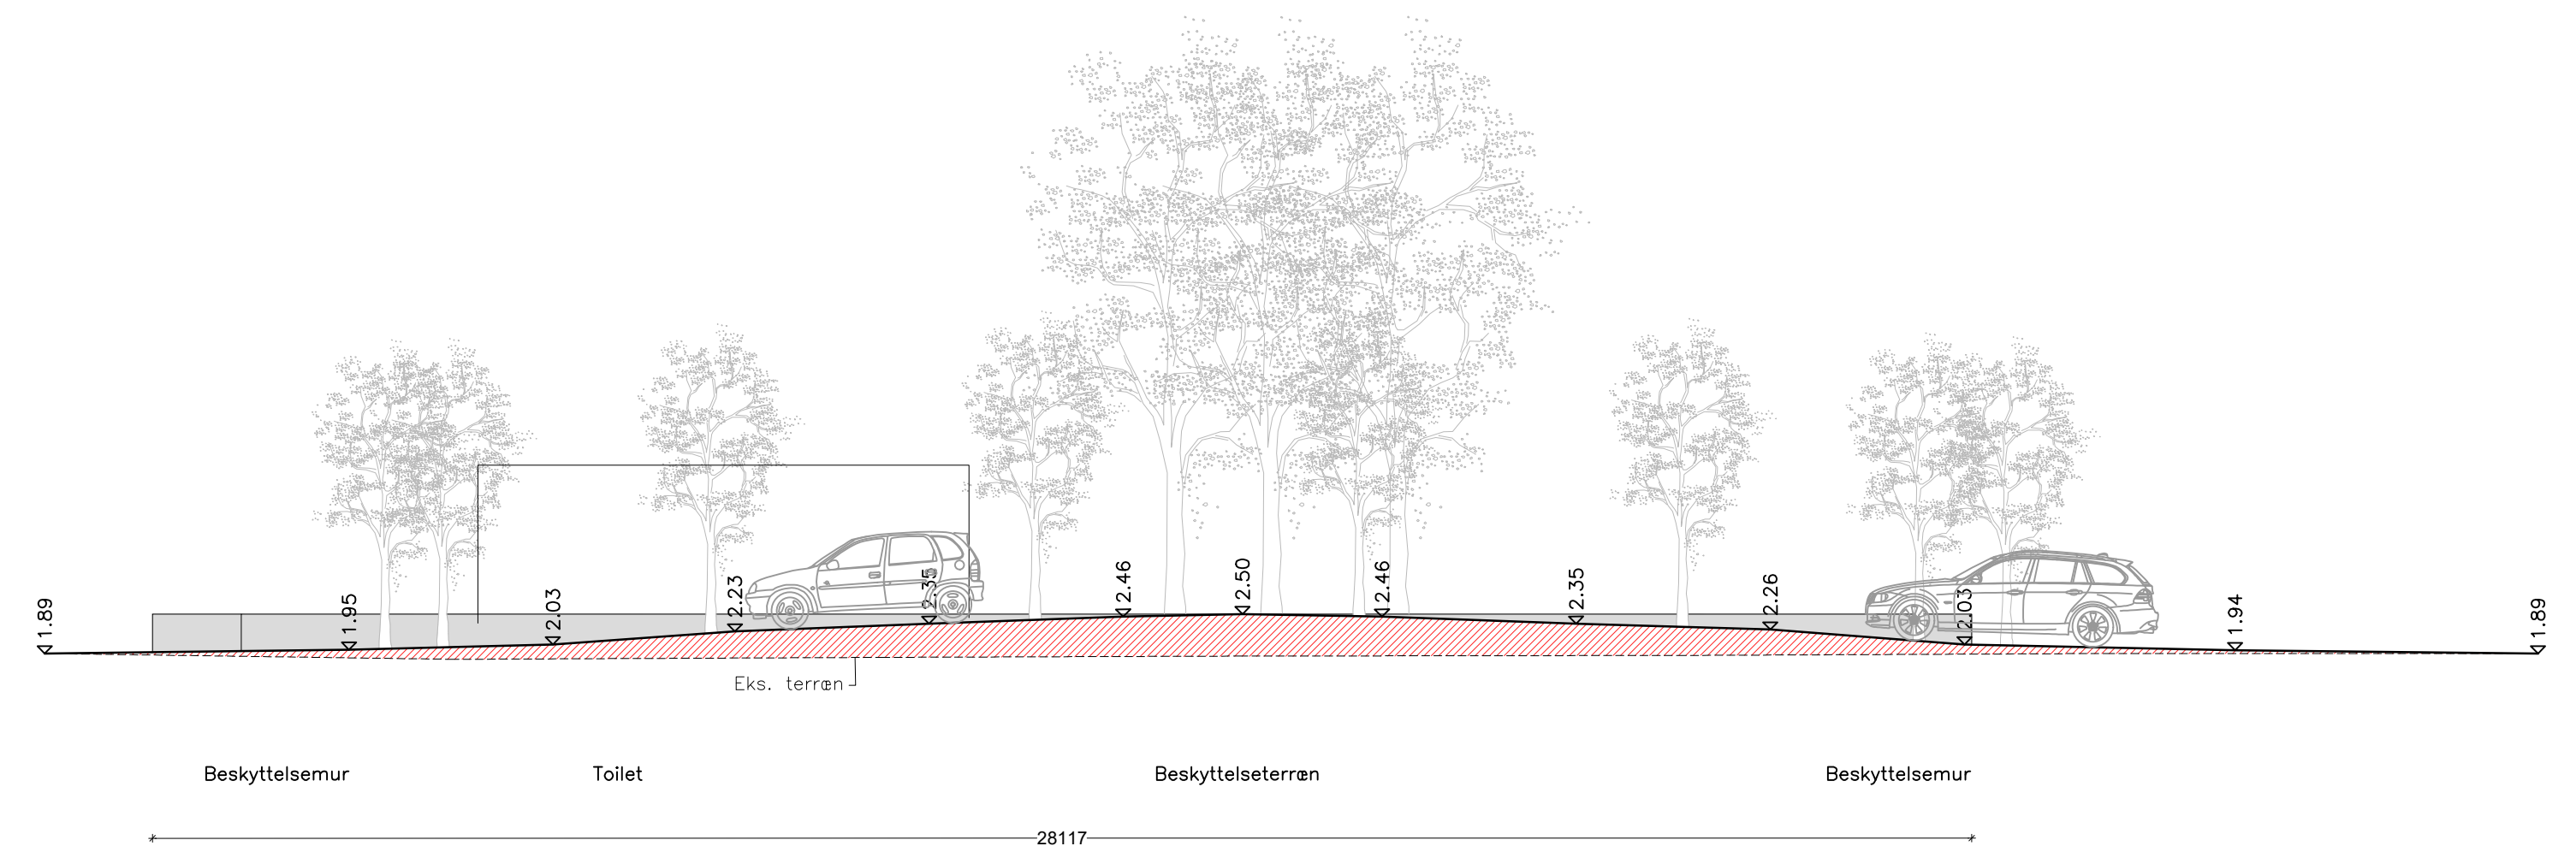


Snit B-B

Projektforslag

Frederiksund møder vandet


Tværsnit Nordre Pakhusvej
Snit A-A og B-B

Tegn	FMV_K02_F01_H3_N01
Sag	23-008
23-008_K02_F01_H3_N01_Nordre_Pakhusvej_Tværsnit.dwg	
Mål	1:100
Dato	28.05.2024
Tegner	aml/tde
Kontrol/Godk	tde

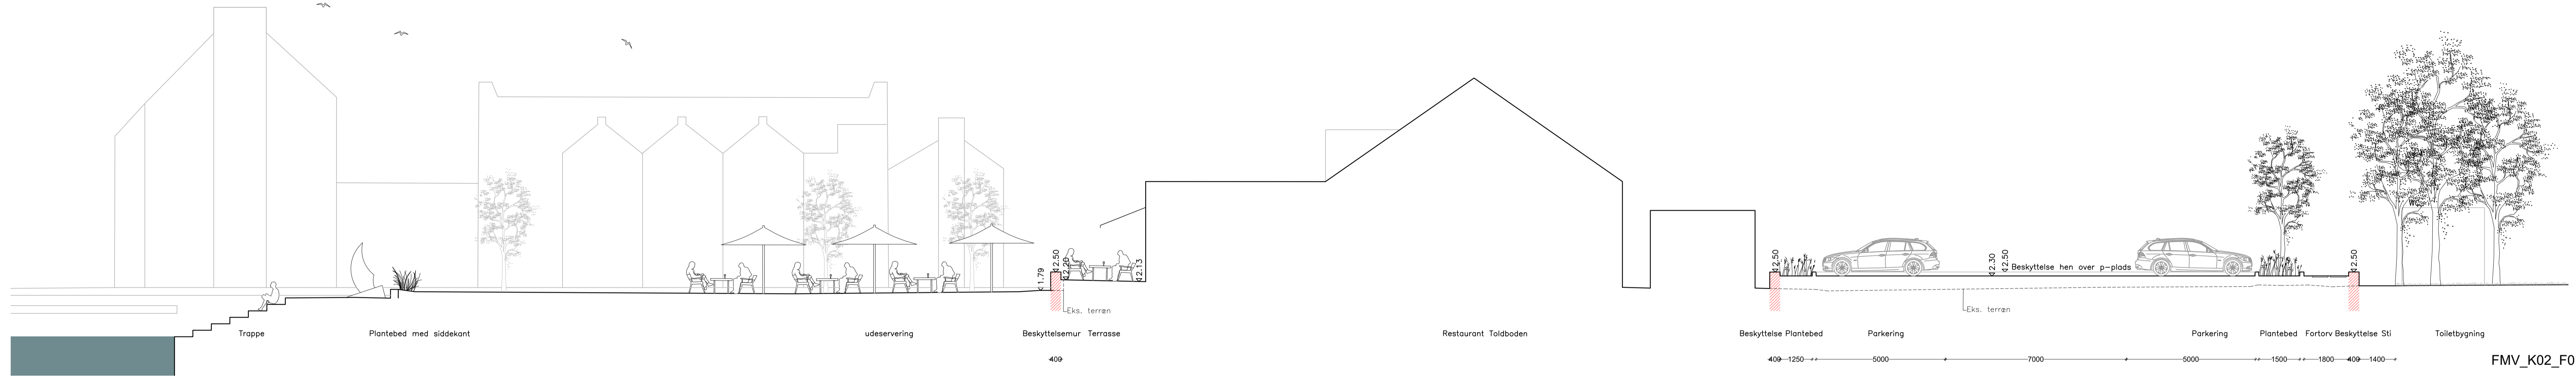

FMV_K02_F01_H3_N02

Snit C-C

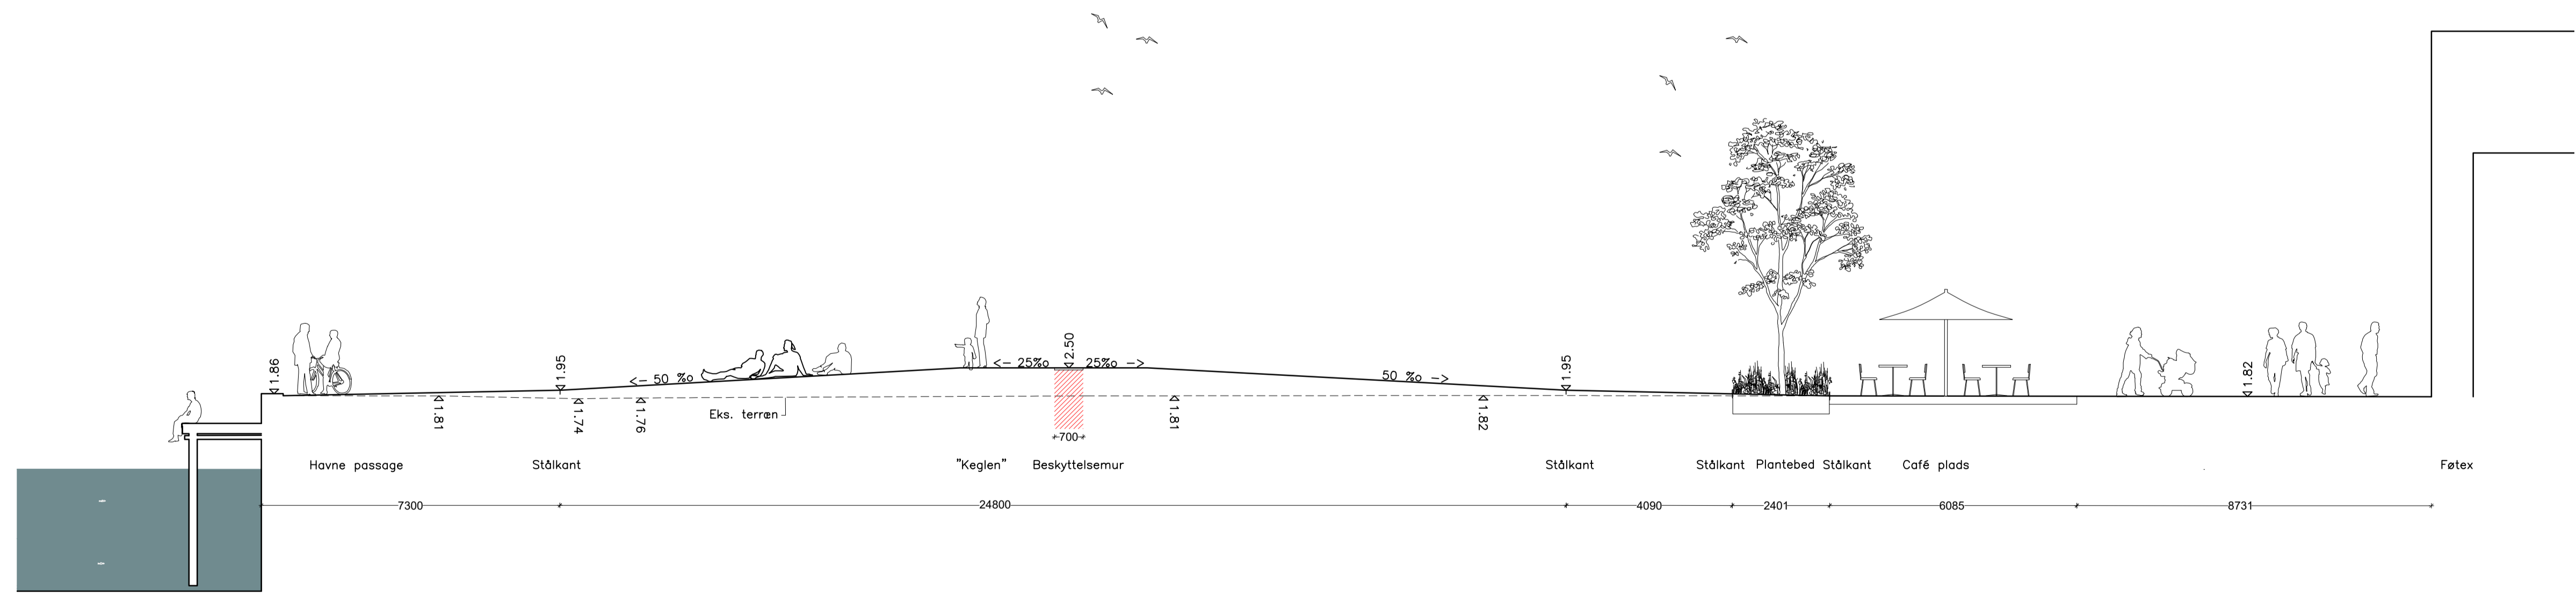

Snit D-D

Projektforslag




Frederiksbund møder vandet

Principsnit Havnepladsen
Snit C-C, Snit D-D

Tegn FMV_K02_F01_H3_N02
Sag 23-008
23-008_K02_F01_H3_N02_Toldboden_Havnepladsen_Tværsnit.dwg
Mål 1:100
Dato 28.05.2024
Tegner am/hde
Kontrol/Godk tde

LYTT Urban & Landscape
Architecture

○ Europaplads, Mindegade 13, 3. 8000 Aarhus +45 86 20 32 00
● Carl Jacobsens Vej 16, opp. 6 2500 Valby +45 33 12 37 38

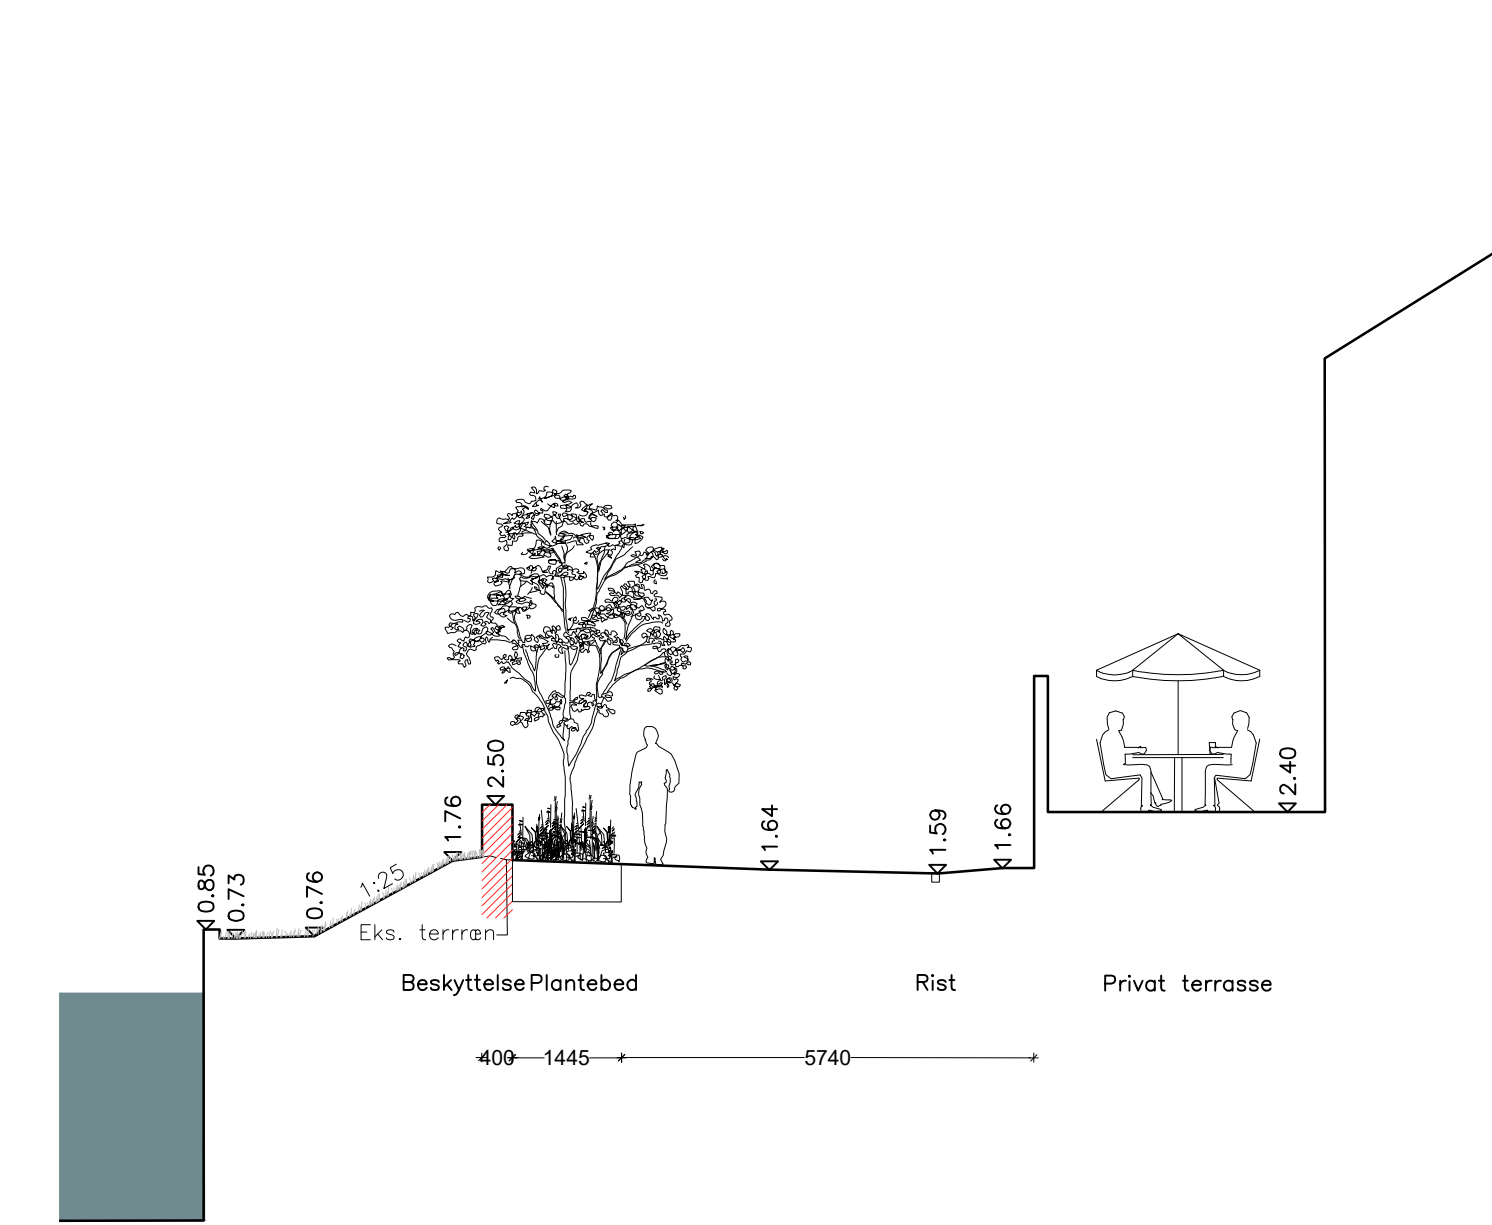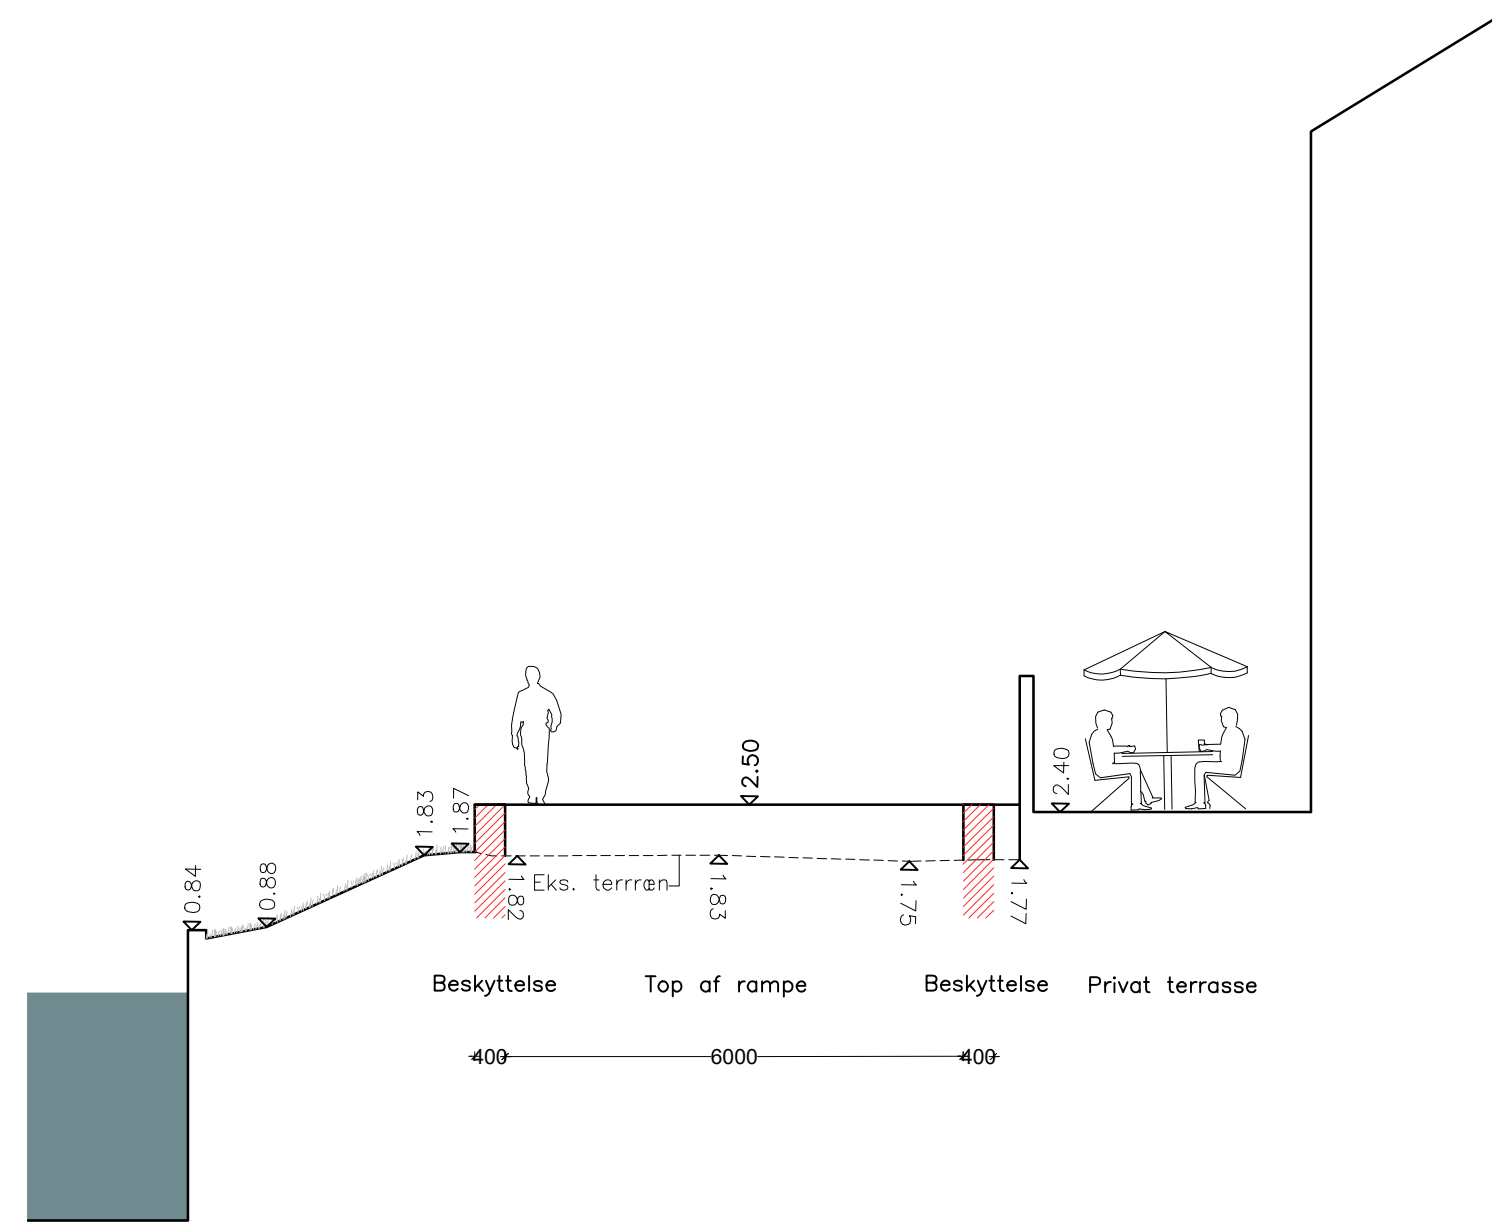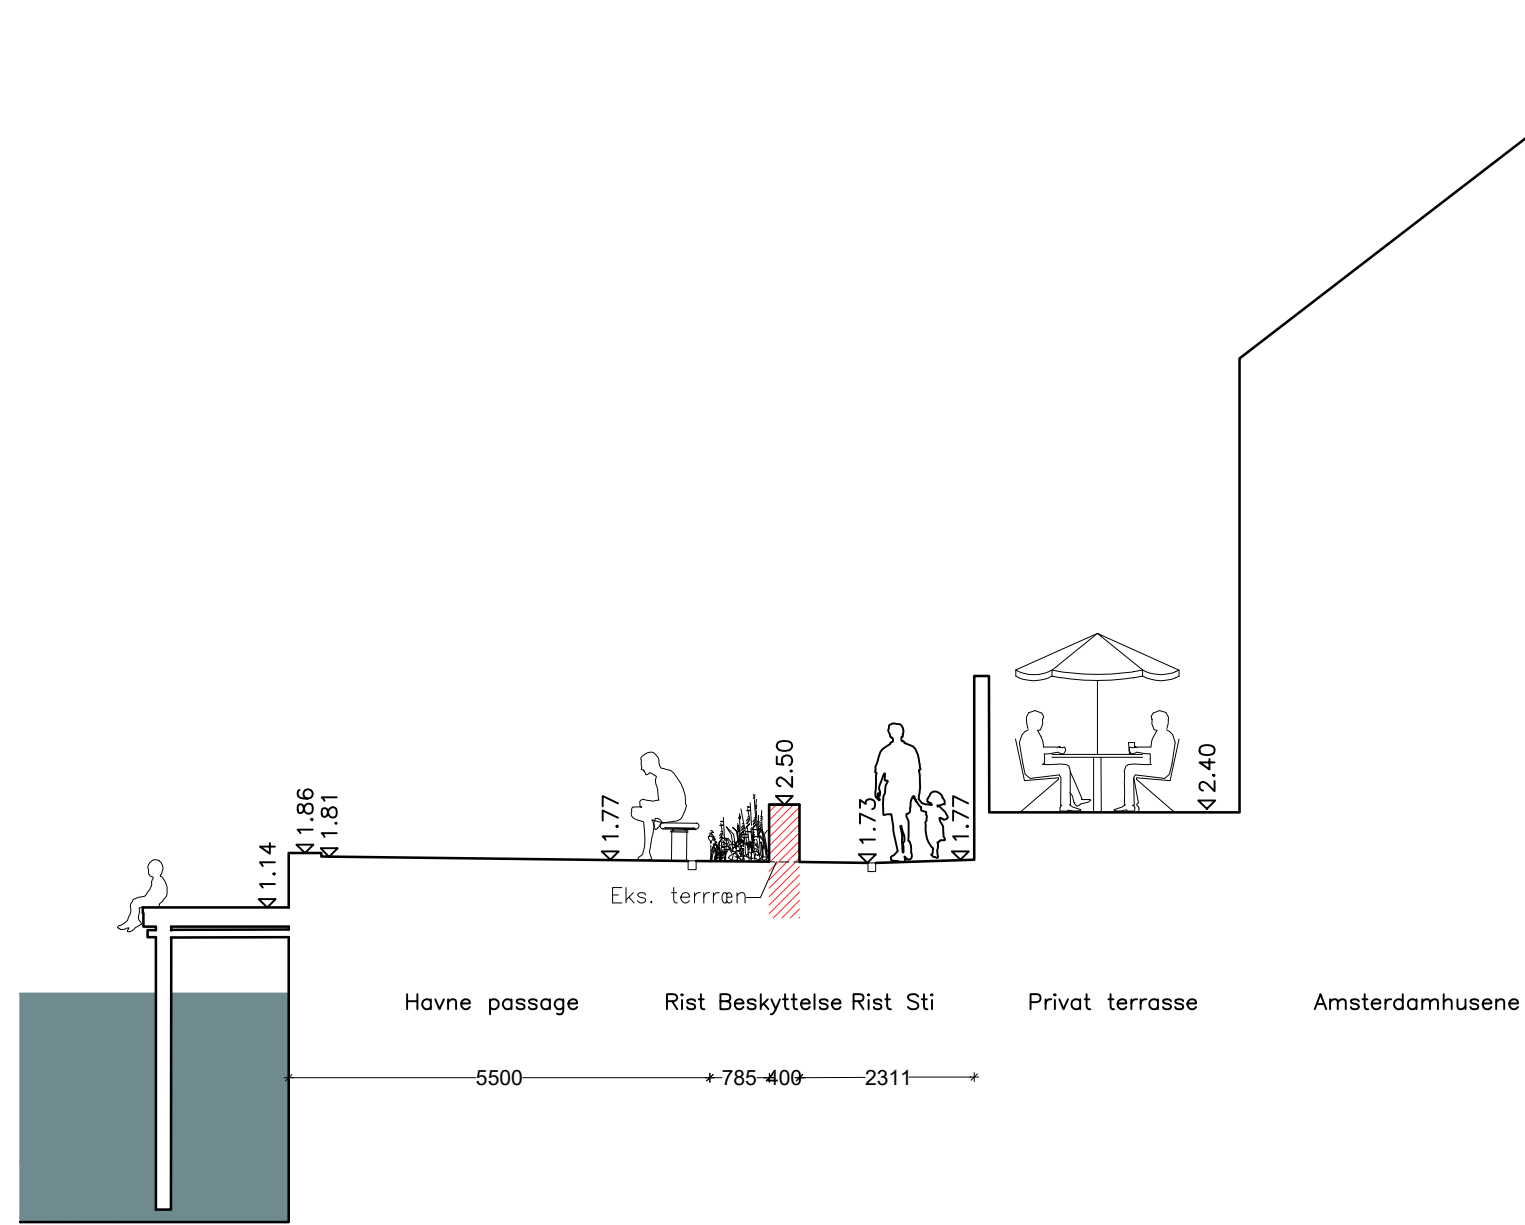


Projektforslag



Frederiksund møder vandet

Tværsnit Amsterdamhusene
Snit E-E, F-F og G-G

Tegn	FMV_K02_F01_H3_N03
Sag	23-008
23-008_K02_F01_H3_N03	Amsterdamhusene_Tværsnit.dwg
Mål	1:100
Dato	28.05.2024
Tegner	aml/tde
Kontrol/Godk	tde

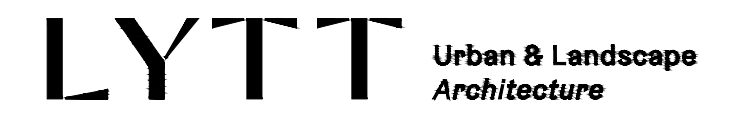

○ Europaplads, Mindegade 13, 3. 8000 Aarhus +45 86 20 32 00
● Carl Jacobsens Vej 16, opg. 6 2500 Valby +45 33 12 37 38

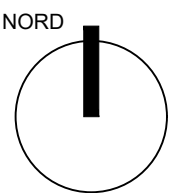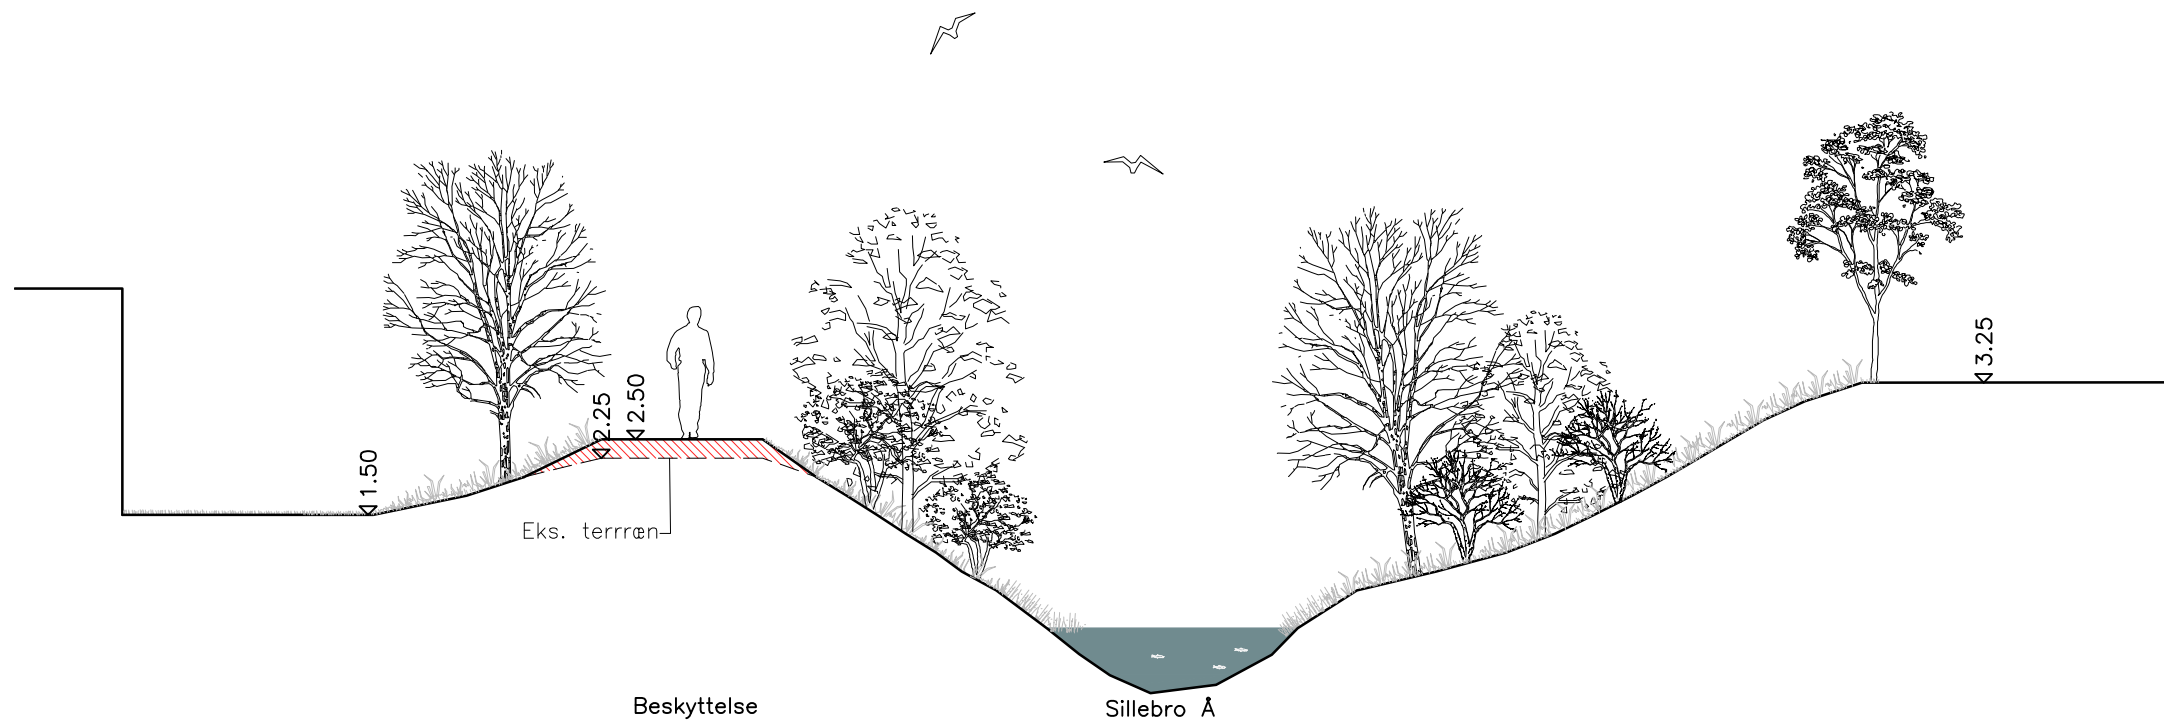

Projektforslag

Frederiksund
Tværsnit

Langs Sillebro Å

Tegn	FMV_K02_F01_H3_N04
Sag	23-008
23-008_K02_F01_H3_N03_Tværsnit_LangsSilleå.dwg	
Mål	1:100
Dato	2024-05-28
Tegner	aml/tde
Kontrol/Godk	tde

LYTT Urban & Landscape
Architecture

○ Europaplads, Mindegade 13, 3. 8000 Aarhus +45 86 20 32 00
● Carl Jacobsens Vej 16, opg. 6 2500 Valby +45 33 12 37 38